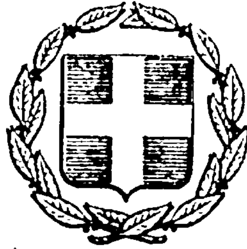


ΕΦΗΜΕΡΙΣ ΤΗΣ ΚΥΒΕΡΝΗΣΕΩΣ
ΤΗΣ ΕΛΛΗΝΙΚΗΣ ΔΗΜΟΚΡΑΤΙΑΣ

ΕΝ ΑΘΗΝΑΙΣ ΤΗ 15 ΜΑΪΟΥ 1978 | ΤΕΥΧΟΣ ΤΕΤΑΡΤΟΝ | ΑΡΙΘΜΟΣ ΦΥΛΛΟΥ 226

ΠΕΡΙΕΧΟΜΕΝΑ

ΑΠΑΛΛΟΤΡΙΩΣΕΙΣ

ΑΠΟΦΑΣΕΙΣ

Ἀριθ. 3710 (1)

Περὶ κηρύξεως ὡς ἀναδασωτέας διακατεχομένης δασικῆς ἐκτάσεως ἐμβαδοῦ 15 στρεμμάτων ποὺ βρίσκεται στὴν περιφέρεια τῆς Κοινότητας Βάθης Κισάμου Ν. Χανίων.

Ο ΝΟΜΑΡΧΗΣ ΧΑΝΙΩΝ

Ἔχοντας ὑπόψη:

1. Τὶς διατάξεις τοῦ Νόμου 3200/55 «περὶ Διοικητικῆς Ἀποκεντρώσεως», σὲ συνδυασμὸ μὲ τὶς διατάξεις τοῦ Ν.Δ. 532/70 «περὶ συμπληρώσεως τῶν διατάξεων «περὶ διοικητικῆς ἀποκεντρώσεως» καὶ τὶς διατάξεις τοῦ Β.Δ. 709/70 «περὶ καθορισμοῦ τῶν διατηρουμένων ὑπὲρ τῆς Ὑπ. Γεωργίας κ.λπ. ἁρμοδιοτήτων.

2. Τὶς διατάξεις τῶν ἄρθρων 24 καὶ 117 τοῦ ἰσχύοντος Συντάγματος τῆς Χώρας.

3. Τὶς διατάξεις τῶν ἄρθρων 188 καὶ 191 τοῦ Ν.Δ. 86/69 «περὶ Δασικοῦ Κώδικα».

4. Τὸ ἄρθρο 19 παρ. 2 τοῦ Ν. 248/1976 «περὶ φύλλου καταγραφῆς Μητρώου ἰδιοκτησίας καὶ ὁριοθεσίας τῶν δασικῶν ἐκτάσεων καὶ προστασίας τῶν Δασικῶν ἐκτάσεων.

5. Τὶς α) 5684/499/ἐγγ. 48/11.2.71 Δ/γὴ Ὑπ. Γεωργίας «περὶ προϋποθέσεων καὶ διαδικασία κηρύξεως ἐκτάσεων ὡς ἀναδασωτέων καὶ ἄρσεως ἀναδασώσεως β) 88854/7483/ἐγγ. 104/1.10.75 καὶ 114812/2946/ἐγκ. 154/24.12.75 Δ/γὲς Ὑπ. Γεωργίας «περὶ ἐφαρμογῆς διατάξεων ποὺ ἀφοροῦν ἀναδασωτέες ἐκτάσεις», γ) 10582/539/13.2.76 διευκρινιστικὴ Δ/γὴ Ὑπ. Γεωργίας δ) 215696/1451/9.5.77 καὶ 217606/1610/13.6.77 διαταγὴ Ὑπ. Γεωργίας «περὶ κηρύξεως ἀναδασωτέων τῶν καιομένων δασικῶν ἐκτάσεων».

6. Τὸ γεγονὸς ὅτι στὶς 6.7.77 σημειώθηκε πυρκαγιὰ μὲ ἀποτέλεσμα νὰ ἀποψιλωθεῖ δασικὴ ἔκταση ἐμβαδοῦ 15 στρεμμάτων ποὺ βρίσκεται στὴ θέση Τίμιος Σταυρὸς Τζιτζιφὲ περιφέρεια τῆς Κοινότητας Βάθης Κισάμου Ν. Χανίων, ἀποφασίζουμε:

Κηρύσσουμε ὡς ἀναδασωτέα τὴ διακατεχομένη ἀπὸ τοὺς Σταυρουλάκη Γεώργιον, Μπαουλάκη Ἐμμανουήλ, κατοίκων Τζιτζιφὲ Κοινότητας Βάθης Κισάμου Ν. Χανίων δασικὴ ἔκταση ἐμβαδοῦ 15 στρέμμ. ποὺ βρίσκεται στὴ θέση Τίμιος Σταυρὸς περιοχὴ τοῦ χωρίου Τζιτζιφὲ τῆς Κοινότητας Βάθης Κισάμου Ν. Χανίων ἡ ὁποία καλύπτονταν ἀπὸ Κουμάρους - Θύμους - Ἀστυβίδος καὶ καταστράφηκε τελείως ἀπὸ πυρκαγιὰ ποὺ συνέβηκε στὶς 6.7.77 μὲ σκοπὸ τὴν ἐπανεγκατάσταση τῆς ὑπαρχούσης βλάστησης, γιὰ προστατευτικούς, αἰσθητικούς, ὑγιεινοὺς καὶ ἐξωραϊστικοὺς λόγους.

Ἡ ἀνωτέρω ἔκταση φαίνεται στὸ συνημμένο σχεδιάγραμμα κλίμακας 1 : 500 τῆς Δ/νσεως Δασῶν Χανίων τὸ ὁποῖο ἀποτελεῖ ἀναπόσπαστο μέρος τῆς παρούσας καὶ ὁρίζεται ὡς ἑξῆς:

Ἀνατολικά: Κτήματα Γιαννακάκη Βασιλείου, Κληρ. Καλτσουνάκη Ἰωάννη.
Δυτικά: Κτήματα Κοχυλάκη Ἐμμανουήλ.
Βόρεια: Θέσις Βούλισμα.
Νότια: Κτήματα Μπαουζάκη Νικολάου, Κληρονόμοι Γιαννακάκη Ἀντωνίου.

Ἡ ἀπόφαση αὐτὴ νὰ δημοσιευθεῖ στὴν Ἐφημερίδα τῆς Κυβερνήσεως.

Χανιά, 29 Δεκεμβρίου 1977

Ὁ Νομάρχης
ΑΛΕΞΑΝΔΡΟΣ Γ. ΤΣΑΚΩΝΑΣ

ΣΧΕΔΙΑΓΡΑΜΜΑ Ανήκει εις την 3710/29-12-77 Απόφαση


Κατόψεις διακατεχομένης δασικής εκτάσεως

εις θέση "Τίμιος Σταυρός" περιφερείας Κοινότητος

Βάθης Κισσάμου Χανίων

ΚΛΙΜΑΞ : 1:2.000

Ε: = 15 στρ.

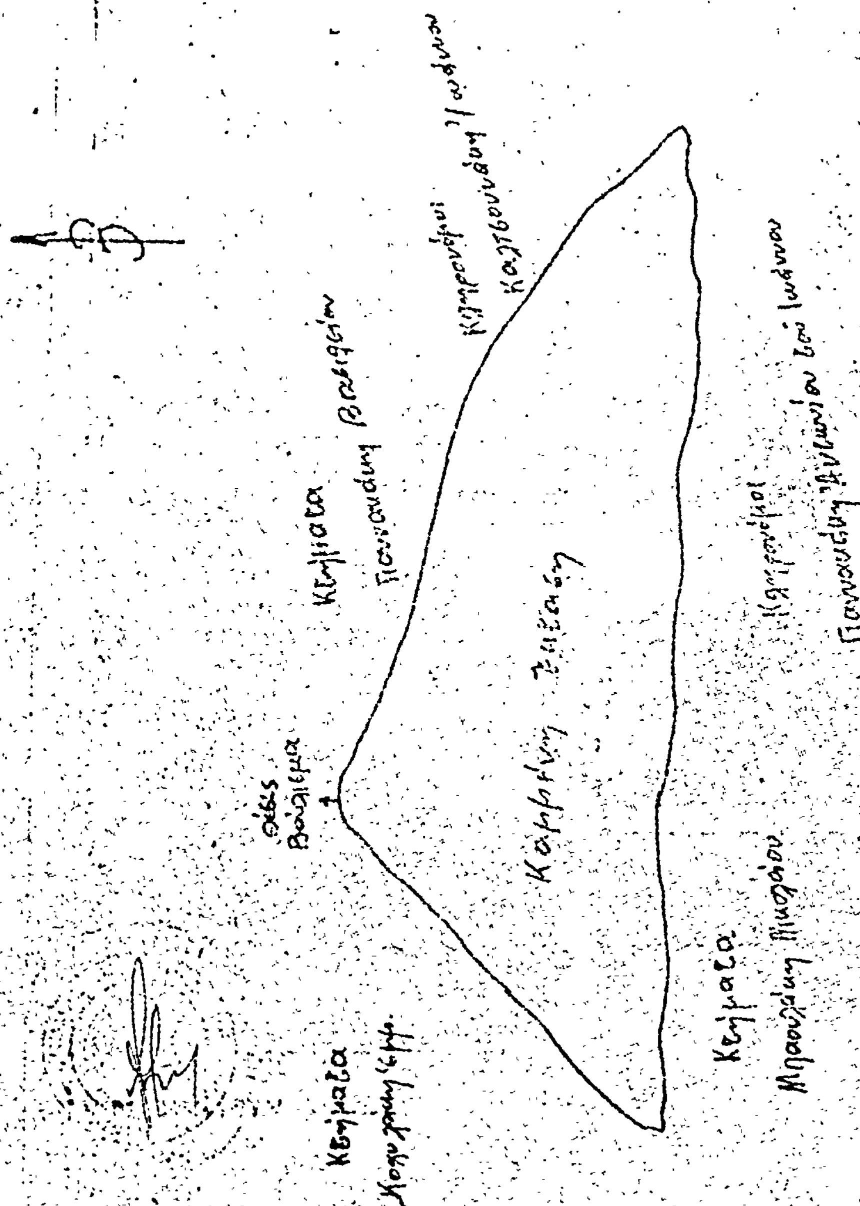

Εθεωρήθη
Χανιά 24-12-77
Ο
Νομάρχης

Αλέξανδρος Τσαμώνης

Χανιά 29-12-77
Ο
Αναπλ/τής Δ/ντής Δασών

Βασ. Γκουντανούδης

Χανιά 15-12-77
Ο Συντάξας Δασονόμος

Βασ. Κόρμηος

ΑΝΑΚΟΙΝΩΣΕΙΣ

Ἀριθ. 2025/φ.60 (2)

Περὶ ἀνακοινώσεως παρακαταθέσεως ἀποζημιώσεως γιὰ ἀπαλλοτρίωση ἀκινήτων γιὰ τὴν κατασκευὴ τῶν καθοδηγητικῶν ἀναχωμάτων ποταμοῦ Ἀξιοῦ τοῦ αὐτοκ/μου Θεσσαλονίκης–Κατερίνης.

Ο ΥΠΟΥΡΓΟΣ ΔΗΜΟΣΙΩΝ ΕΡΓΩΝ

Ἔχοντας ὑπόψη τὰ ἄρθρα 7 καὶ 8 τοῦ Ν.Δ. 797/1971 «περὶ ἀναγκαστικῶν ἀπαλλοτριώσεων» γνωστοποιοῦμε σὲ ὅσους ἔχουν ἢ διεκδικοῦν δικαιώματα κυριότητας σὲ ἀκίνητα ποὺ ἀπαλλοτριώθηκαν ἀναγκαστικὰ μὲ τὴ Δ. 5970/6773/1976 Υ. Δ. κοινὴ ἀπόφαση τῶν Ὑπουργῶν Οἰκονομικῶν καὶ Δημοσίων Ἔργων (ΦΕΚ 366/1976 τ. Δ΄) γιὰ τὴν κατασκευὴ τῶν καθοδηγητικῶν ἀναχωμάτων ποταμοῦ Ἀξιοῦ τοῦ αὐτοκ/μου Θεσσαλονίκης-Κατερίνης καθὼς καὶ τοὺς ἐνυπόθηκους δανειστὲς καὶ τοὺς τρίτους γενικὰ διεκδικητὲς τῶν ἀκινήτων αὐτῶν, ὅτι ἡ ἀποζημίωση τῆς ἐδαφικῆς ἐπιφάνειας καὶ τῶν ἐπικειμένων της, ὅπως περιγράφονται στὸ σχετικὸ κτηματολογικὸ πίνακα, ἡ ὁποία καθορίστηκε μὲ τὴ 2207/18.10.1977 ἀπόφαση τοῦ Μον. Πρωτοδικείου Θεσσαλονίκης, ἔχει παρακατατεθεῖ στὸ Ταμεῖο Παρακαταθηκῶν καὶ Δανείων Θεσσαλονίκης καὶ ἔχει ἐκδοθεῖ τὸ 236833/30.3.1978 γραμμάτιο συστάσεως παρακαταθήκης δρχ. (615.120) ἑξακόσιες δέκα πέντε χιλιάδες ἑκατὸν εἴκοσι.

Ἡ ἀποζημίωση θὰ ἀποδοθεῖ στὰ πρόσωπα ποὺ θὰ ἀναγνωρισθοῦν δικαιοῦχοι κατὰ τὴ νόμιμη διαδικασία.

Ἡ ἀνακοίνωση αὐτὴ νὰ δημοσιευθεῖ στὴν Ἐφημερίδα τῆς Κυβερνήσεως.

Ἀθῆναι, 18 Ἀπριλίου 1978
Μὲ Ἐντολὴ Ὑπουργοῦ
Ὁ Διευθυντὴς
Α. ΒΑΦΕΙΑΔΗΣ

Ἀριθ. Β2 1983 (3)

Περὶ ἀνακοινώσεως παρακαταθέσεως ἀποζημιώσεως γιὰ ἀκίνητα ποὺ ἀπαλλοτριώθηκαν γιὰ τὴ δημιουργία τῆς τεχνητῆς Λίμνης Μόρνου.

Ο ΥΠΟΥΡΓΟΣ ΔΗΜΟΣΙΩΝ ΕΡΓΩΝ

Ἔχοντας ὑπόψη τὰ ἄρθρα 7 καὶ 8 τοῦ Ν.Δ. 797/1971 «περὶ ἀναγκαστικῶν ἀπαλλοτριώσεων» γνωστοποιοῦμε σὲ ὅσους ἔχουν ἢ διεκδικοῦν δικαιώματα κυριότητας σὲ ἀκίνητα ποὺ ἀπαλλοτριώθηκαν ἀναγκαστικὰ μὲ τὴ Δ. 817/892/δις/72 κοινὴ ἀπόφαση τῶν Ὑπουργῶν Οἰκονομικῶν καὶ Δημοσίων Ἔργων (Φ.Ε.Κ. 96/72 τ. Δ΄) γιὰ τὴ δημιουργία τῆς τεχνητῆς Λίμνης Μόρνου καθὼς καὶ τοὺς ἐνυπόθηκους δανειστὲς καὶ τοὺς τρίτους γενικὰ διεκδικητὲς τῶν ἀκινήτων αὐτῶν, ὅτι ἡ ἀποζημίωση τῆς ἐδαφικῆς ἐπιφάνειας καὶ τῶν ἐπικειμένων της, ὅπως περιγράφονται στὸ σχετικὸ κτηματολογικὸ πίνακα καθορίστηκε μὲ τὴν ἀριθ. 4615/1975 ἀπόφαση τοῦ Ἐφετείου Ἀθηνῶν, ἔχει παρακατατεθεῖ στὸ Γραφεῖο Παρακαταθηκῶν Λιδορικίου καὶ ἔχει ἐκδοθεῖ τὸ 4654/7.3.78 γραμμάτιο συστάσεως παρακαταθήκης δρχ. (90.500) ἐνενήντα χιλιάδες πεντακόσιες.

Ἡ ἀποζημίωση θὰ ἀποδοθεῖ στὰ πρόσωπα ποὺ θὰ ἀναγνωρισθοῦν δικαιοῦχοι κατὰ τὴν νόμιμη διαδικασία.

Ἡ ἀνακοίνωση αὐτὴ νὰ δημοσιευθεῖ στὴν Ἐφημερίδα τῆς Κυβερνήσεως.

Ἀθῆναι, 12 Ἀπριλίου 1978
Μὲ Ἐντολὴ Ὑπουργοῦ
Ὁ Διευθυντὴς
Α. ΒΑΦΕΙΑΔΗΣ

ΠΟΛΕΟΔΟΜΙΑ

ΔΙΑΤΑΓΜΑΤΑ

(4)

Περὶ τροποποιήσεως τοῦ ρυμοτομικοῦ σχεδίου Καβάλας εἰς τὸν Συνοικισμὸν Ἁγίας Βαρβάρας.

Ο ΠΡΟΕΔΡΟΣ ΤΗΣ ΕΛΛΗΝΙΚΗΣ ΔΗΜΟΚΡΑΤΙΑΣ

Ἔχοντες ὑπ' ὄψει τὰς διατάξεις τοῦ ἀπὸ 17 Ἰουλίου 1923 Ν. Δ/τος «περὶ σχεδίων πόλεων κ.λπ.», ὡς μεταγενεστέρως ἐτροποποιήθησαν καὶ συνεπληρώθησαν καὶ εἰδικώτερον τῶν ἄρθρων 3,9 καὶ 70 αὐτοῦ, τοῦ Ν.Δ. 8/1973 «περὶ Γ.Ο.Κ.» ὡς ἐτροποποιήθη διὰ τοῦ Ν.Δ. 205/1974 (ΦΕΚ 363/Α΄) καὶ ἰδόντες τὴν ὑπ' ἀριθ 433/1975 πρᾶξιν τοῦ Δημοτικοῦ Συμβουλίου Καβάλας, τὴν ὑπ' ἀριθ. 1391/1977 γνωμοδότησιν τοῦ Συμβουλίου Δημοσίων Ἔργων (Τμῆμα Μελετῶν), ὡς καὶ τὴν ὑπ' ἀριθ. 131/1978 γνωμοδότησιν τοῦ Συμβουλίου τῆς Ἐπικρατείας προτάσει τοῦ ἐπὶ τῶν Δημοσίων Ἔργων Ὑπουργοῦ, ἀπεφασίσαμεν :

Ἄρθρον 1.

Ἐγκρίνεται ἡ τροποποίησις τοῦ ρυμοτομικοῦ σχεδίου Καβάλας εἰς τὸν Συνοικισμὸν Ἁγίας Βαρβάρας καὶ εἰδικώτερον εἰς τὰ οἰκοδομικὰ τετράγωνα τὰ περικλειόμενα ὑπὸ τῶν ὁδῶν Σαχτούρη, Κολοκοτρώνη, Λεωνιδίου, Γ. Δοσίου, Ἁγίας Βαρβάρας καὶ Μάρκου Μπότσαρη, ὡς ἐμβαίνεται εἰς τό, ὑπὸ τοῦ Γενικοῦ Διευθυντοῦ Οἰκισμοῦ τεθεωρημένον διὰ τῆς ὑπ' ἀριθ. Γ. 8084/1978 πράξεως αὐτοῦ σχετικὸν πρωτότυπον διάγραμμα ὑπὸ κλίμακα 1 : 500, τοῦ ὁποίου συνοπτικὸν ἀντίτυπον δημοσιεύεται μετὰ τοῦ παρόντος.


Ἄρθρον 2.


Καταργεῖται τὸ ὑπὸ τοῦ ἐγκεκριμένου ρυμοτομικοῦ σχεδίου προβλεπόμενον προκήπιον τῶν οἰκοπέδων τῶν κειμένων ἐπὶ τῶν τροποποιουμένων διὰ τοῦ ἄρθρου 1 τοῦ παρόντος οἰκοδομικῶν τετραγώνων καὶ εἰδικώτερον τῶν περικλειομένων ὑπὸ τῶν ὁδῶν Σαχτούρη, Κολοκοτρώνη, Ἁγίας Βαρβάρας καὶ Μάρκου Μπότσαρη, ὡς ἐν τῷ αὐτῷ σχεδίῳ ἐμφαίνεται.

Εἰς τὸν αὐτὸν ἐπὶ τῶν Δημοσίων Ἔργων Ὑπουργόν, ἀνατίθεμεν τὴν δημοσίευσιν καὶ ἐκτέλεσιν τοῦ παρόντος Διατάγματος.

Ἐν Ἀθήναις τῇ 20 Μαρτίου 1978
Ο ΠΡΟΕΔΡΟΣ ΤΗΣ ΔΗΜΟΚΡΑΤΙΑΣ
ΚΩΝΣΤΑΝΤΙΝΟΣ Δ. ΤΣΑΤΣΟΣ

Ο ΥΠΟΥΡΓΟΣ ΔΗΜΟΣΙΩΝ ΕΡΓΩΝ
ΝΙΚΟΛΑΟΣ ΖΑΡΝΤΙΝΙΔΗΣ

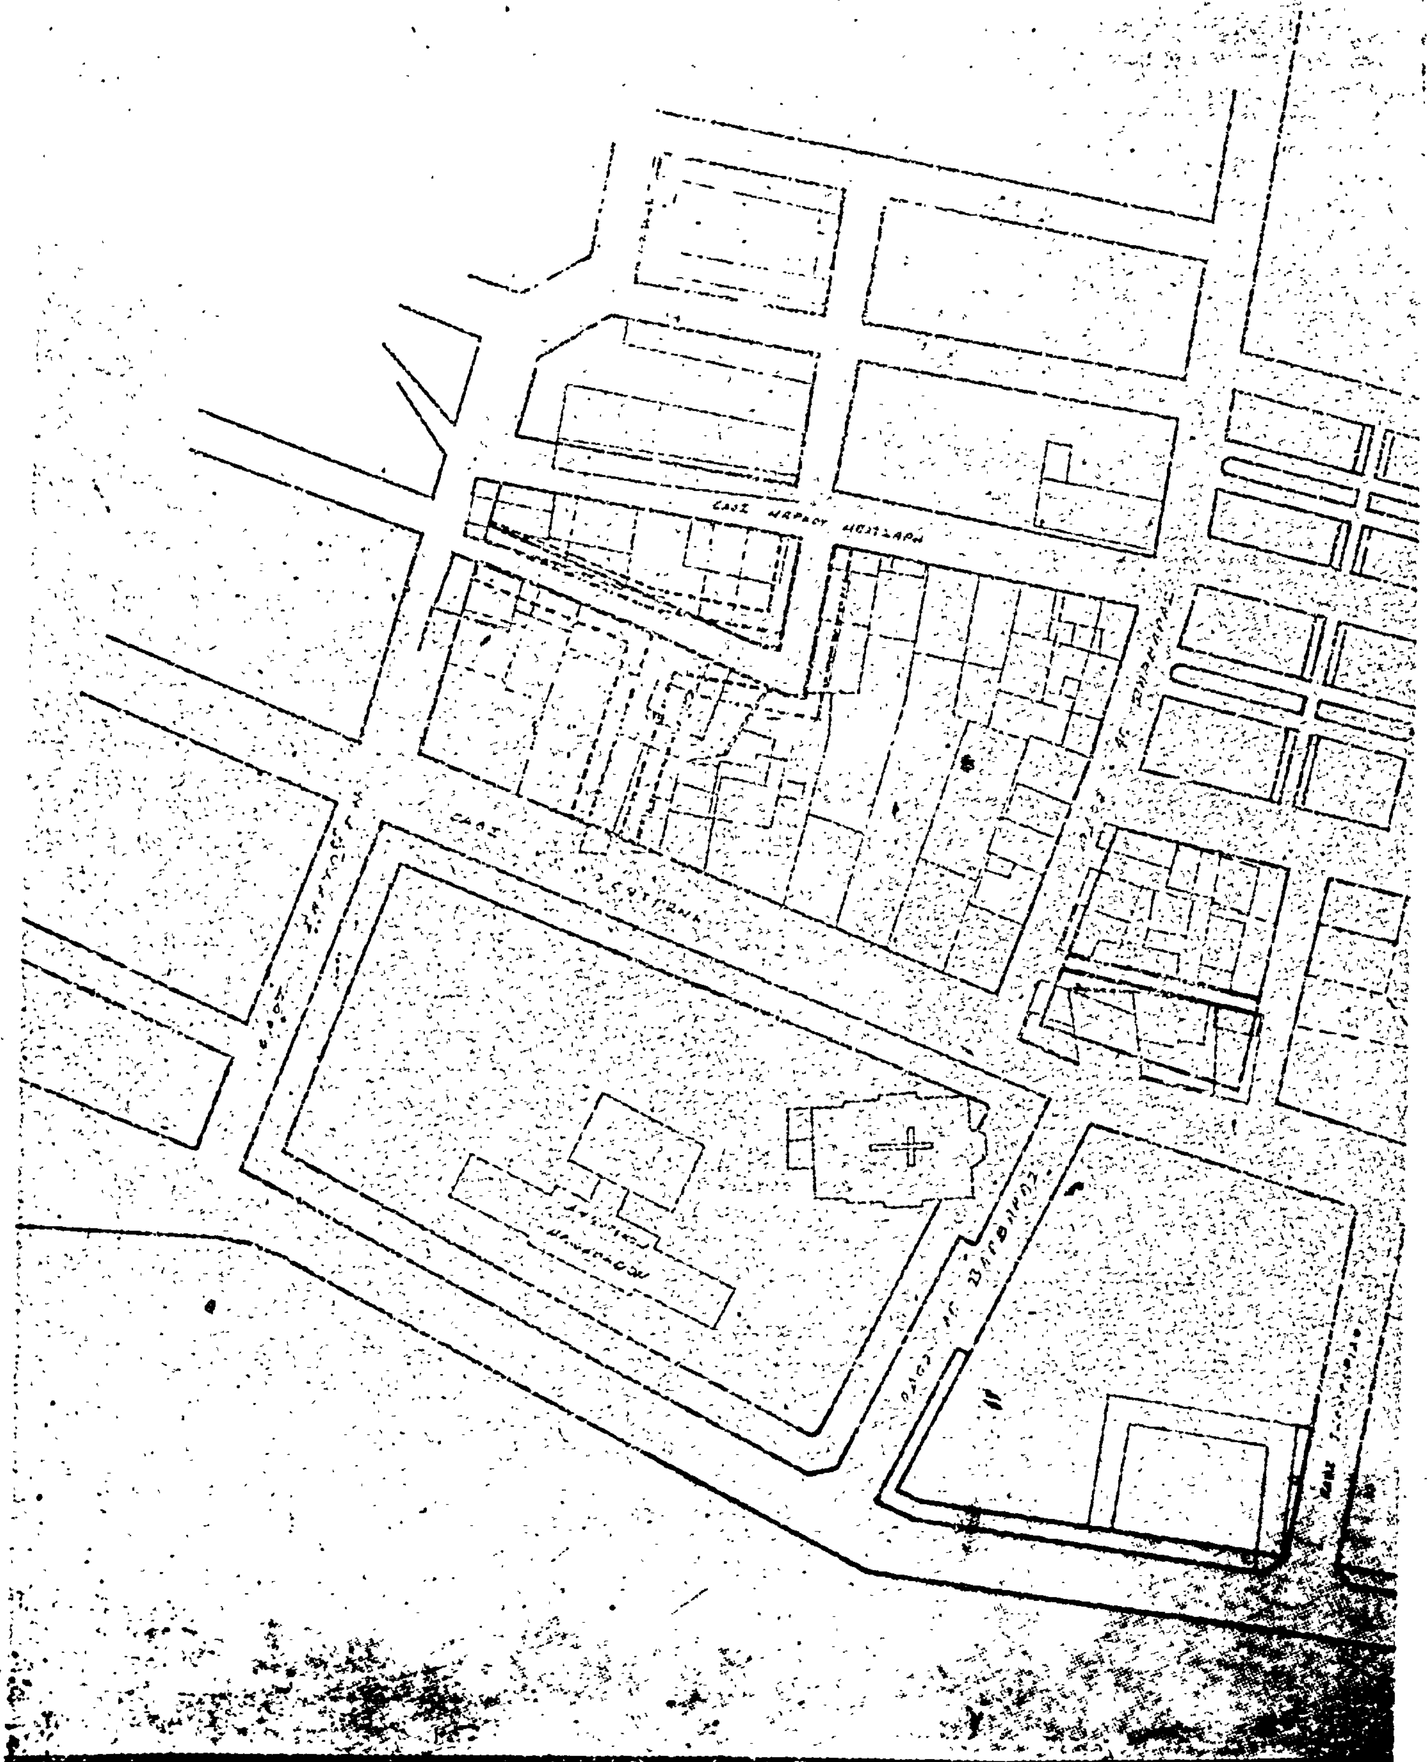
Κ Α Β Α Λ Α
1:500

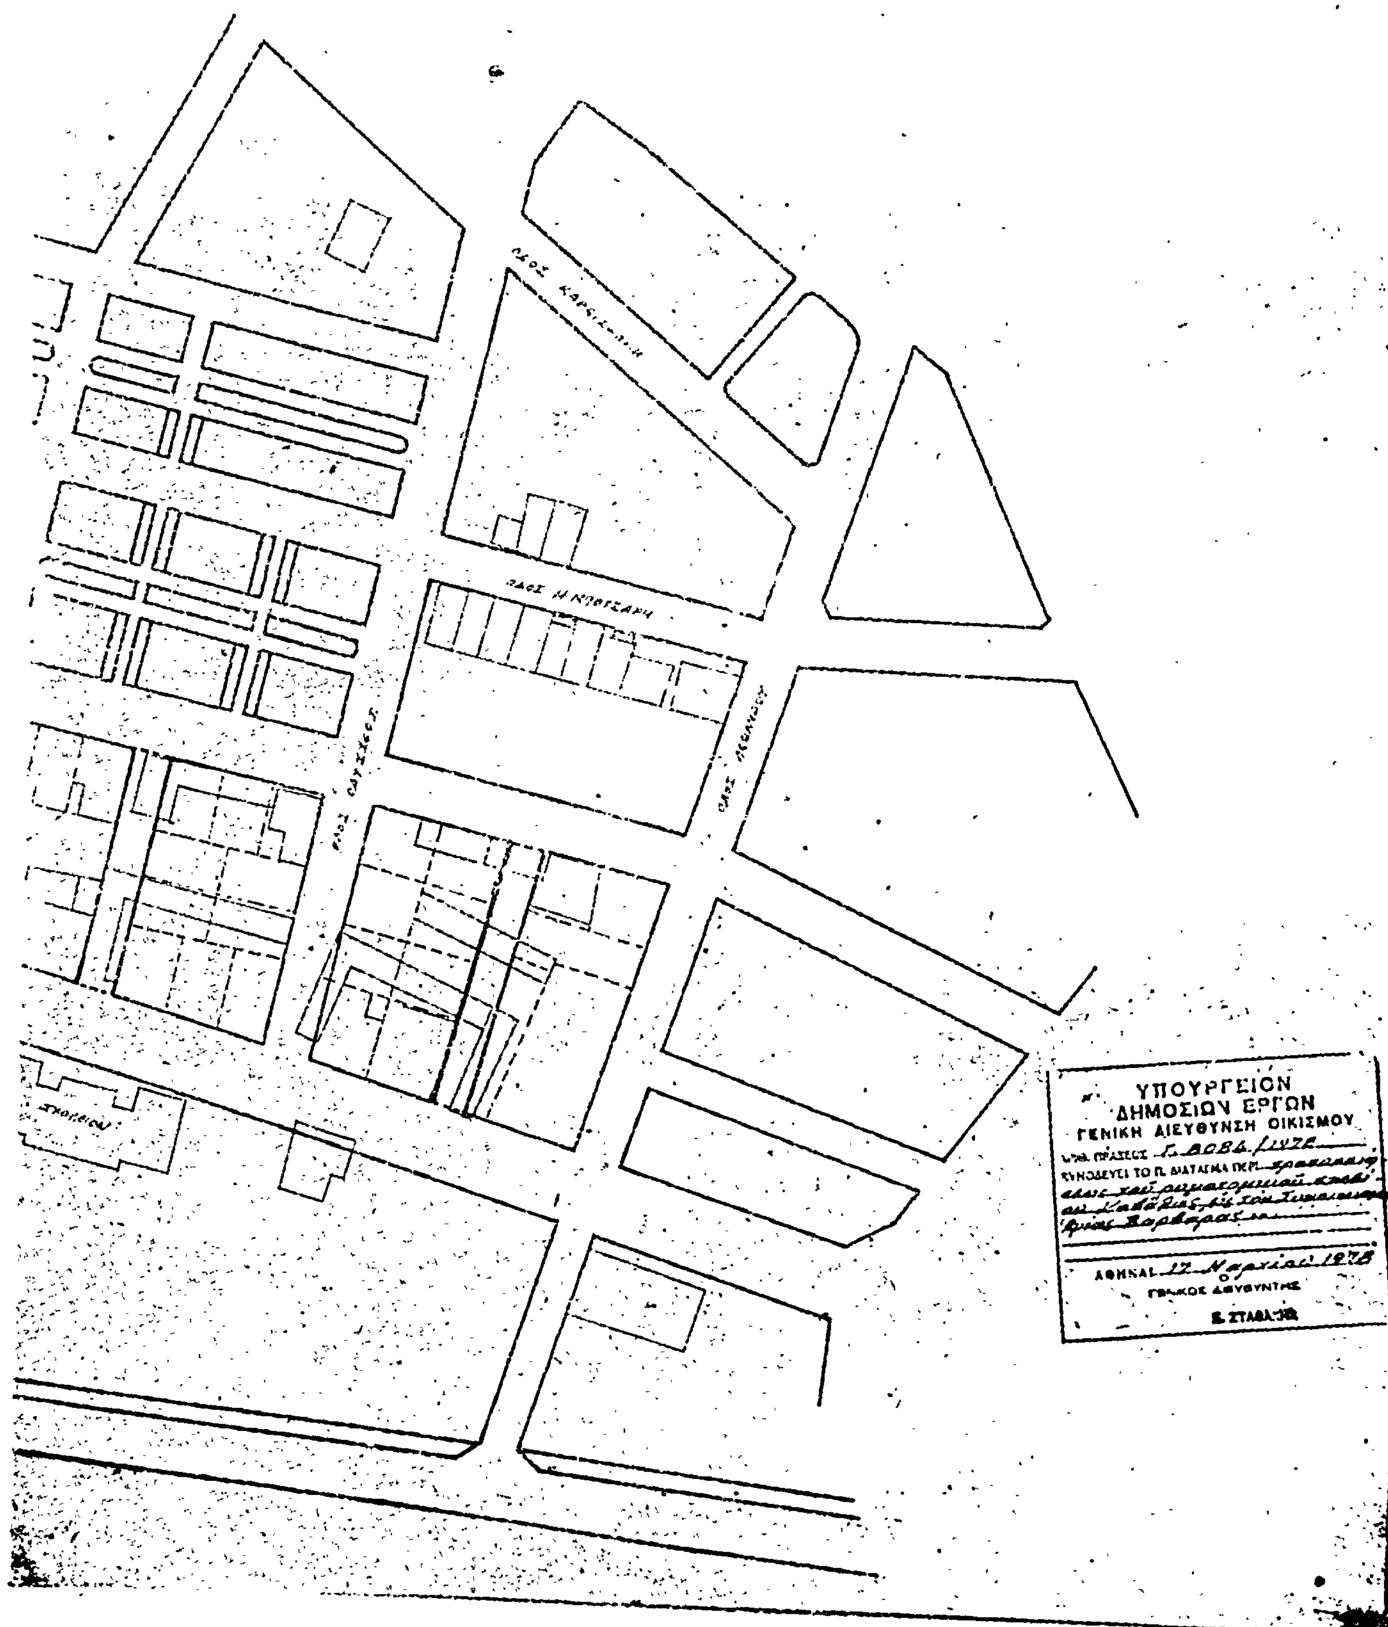
ΥΠΟΥΡΓΕΙΟΝ
ΔΗΜΟΣΙΩΝ ΕΡΓΩΝ
ΓΕΝΙΚΗ ΔΙΕΥΘΥΝΣΗ ΟΙΚΙΣΜΟΥ
ΑΘΗΝΑΙ 17 Μαρτίου 1978
Ο
ΓΕΝΙΚΟΣ ΔΙΕΥΘΥΝΤΗΣ

ΑΠΟΦΑΣΕΙΣ

'Αριθ. 37655 (5)

Περὶ ἐπεκτάσεως ρυμοτομικοῦ σχεδίου Οἰκισμοῦ Φαναρίου Ν. Ροδόπης.

Ο ΝΟΜΑΡΧΗΣ ΡΟΔΟΠΗΣ

Ἔχοντας ὑπόψη:

1. Τὶς διατάξεις τοῦ Ν.Δ. τῆς 17-7-1923 «περὶ σχεδίων πόλεων καὶ κωμῶν» ὅπως τροποποιήθηκε καὶ συμπληρώθηκε μεταγενέστερα.

2. Τὶς διατάξεις τοῦ Α.Ν. 314/1968 «περὶ χορηγήσεως ἁρμοδιοτήτων στὸν Ὑπουργὸ Βορείου Ἑλλάδος καὶ τοὺς Νομάρχας ἐπὶ ἐγκρίσεως ἐπεκτάσεως καὶ τροποποιήσεως ρυμοτομικῶν σχεδίων οἰκισμῶν».

3. Τὴ Α7/16-11/7-10-70 κοινὴ ἀπόφαση τῶν Ὑπουργῶν Προεδρίας Κυβερνήσεως Ἐσωτερικῶν καὶ Δημοσίων Ἔργων «περὶ διαρθρώσεως τῶν Περ/κῶν Ὑπηρεσιῶν Ὑπουργείου Δημοσίων Ἔργων».

4. Τὴ 18/24-1-1978 γνωμοδότηση τοῦ Περιφερειακοῦ Συμβουλίου Ἐπιθεωρήσεως ΔΕ Ἀνατολικῆς Μακεδονίας Θράκης Τμήματος Νομοῦ Ροδόπης.

5. Τὶς διατάξεις τοῦ Ν. 3200 «περὶ Διοικητικῆς Ἀποκεντρώσεως ἐν συνδυασμῷ μὲ τὶς διατάξεις τοῦ ἀπὸ 28-6-55 Β. Δ/τος «περὶ ἁρμοδιότητος Νομαρχῶν ἐπὶ ἀντικειμένων τινῶν ἁρμοδιότητος τοῦ Ὑπουργείου Δημοσίων Ἔργων».

6. Τὶς διατάξεις τοῦ Ν.Δ. 532/70 «περὶ συμπληρώσεως τῶν διατάξεων «περὶ διοικητικῆς ἀποκεντρώσεως».

7. Τὶς 43432/30-9-1977 καὶ 45350/23-1-1978 εἰσηγήσεις τῆς ΔΤΥΝ Ροδόπης πρὸς τὸ περιφερειακὸ Συμβούλιο ΔΕ.

8. Τὶς 25/77/καὶ 55/77 ἀποφάσεις τοῦ Κ.Σ. Συμβουλίου Φαναρίου «περὶ ἐπεκτάσεως τοῦ οἰκισμοῦ Φαναρίου».

9. Τὸ σχέδιο διανομῆς οἰκοπέδων στὸ Φανάρι ἀπὸ τὸ Ὑπουργεῖο Γεωργίας, ἀποφασίζουμε:

1. Ἐγκρίνουμε τὴν ἐπέκταση τοῦ ρυμοτομικοῦ σχεδίου Φαναρίου, ὅπως φαίνεται στὸ τοπογραφικὸ διάγραμμα μὲ κλίμακα 1 : 1000 ποὺ συνοδεύει τὴν ἀπόφαση αὐτή.

2. Ὡς ὅρους δομήσεως καθορίζουμε τὰ ἑξῆς:

α) Οἰκοδομικὸ σύστημα «τὸ πανταχόθεν ἐλεύθερον».
β) Ἐλάχιστα ὅρια ἀρτιότητας.

II. Πρόσωπο εἴκοσι (20) μέτρα.
II. Βάθος τριάντα (30) μέτρα.
III. Ἐμβαδὸν ἑξακόσια (600) τετρ. μέτρα.

κατὰ παρέκκλιση τῶν παραπάνω, οἰκόπεδα ποὺ δὲν ἔχουν τὰ παραπάνω ἐλάχιστα ὅρια θεωροῦνται ἄρτια ἐὰν κατὰ τὴν ἡμέρα τῆς δημοσιεύσεως τῆς ἀποφάσεως αὐτῆς ἔχουν:

I. Ἐλάχιστο πρόσωπο Δέκα πέντε (15) μέτρα.
II. Ἐλάχιστο βάθος εἴκοσι πέντε (25) μέτρα.
III. Ἐλάχιστο ἐμβαδὸ τετρακόσια (400) τετρ. μέτρα.

γ) Κάλυψη οἰκοπέδου σαράντα τοῖς ἑκατὸν (40 %).
δ) Ἀριθμὸς ὀρόφων Δύο (2).
ε) Ὕψος κατὰ ΓΟΚ.

Ἡ ἀπόφαση αὐτὴ μὲ τὸ τοπογραφικὸ διάγραμμα ποὺ τὴ συνοδεύει νὰ δημοσιευθεῖ στὴν Ἐφημερίδα τῆς Κυβερνήσεως.

Κομοτηνὴ 8 Φεβρουαρίου 1978

Ὁ Νομάρχης
ΠΑΝΑΓΙΩΤΗΣ ΦΩΤΕΑΣ

[illegible]	[illegible]	[illegible]	[illegible]	[illegible]	[illegible]	[illegible]	[illegible]	[illegible]
[illegible]	[illegible]	[illegible]	[illegible]	[illegible]	[illegible]	[illegible]	[illegible]	[illegible]
[illegible]	[illegible]	[illegible]	[illegible]	[illegible]	[illegible]	[illegible]	[illegible]	[illegible]

ΑΝΑΚΟΙΝΩΣΕΙΣ

(6)

Περὶ εἰδοποιήσεως τῆς γενομένης καταθέσεως ἀποζημιώσεως λόγῳ ἀναλογισμοῦ οἰκοδομικοῦ τμήματος, ἐν Θεσσαλονίκη.

Οἱ Κρίτων Δημοσθένους Δασκόπουλος, Κυριακούλα χήρα Κίμωνος Δασκοπούλου, τὸ γένος Παντελῆ Ρήγου καὶ Πενθεσίλεια θυγάτηρ Κίμωνος Δασκοπούλου, κατέθεσαν εἰς τὸ ἐν Ἀθήναις Κεντρικῇ Ὑπηρεσίᾳ τοῦ Ταμείου Παρακαταθηκῶν καὶ Δανείων, ὑπὲρ τῶν ἀναγνωρισθησομένων δικαιούχων, δραχμὰς τριακοσίας δέκα ἑπτὰ χιλιάδας (317.000), ἤτοι τὸ συνολικὸν ποσὸν τῆς καθορισθείσης ἀποζημιώσεως διὰ τῆς ὑπ' ἀριθ. 1004/26.5.1973 ἀποφάσεως τοῦ Ἐφετείου Θεσσαλονίκης (τιμὴ μονάδος ἀποζημιώσεως 10.000 δραχμὰς ἀνὰ τετραγωνικὸν μέτρον), διὰ τὸ ἀναλογιζόμενον εἰς τὴν ἐπὶ τῆς διανοιγομένης ὁδοῦ Ἁγίας Τριάδος Θεσσαλονίκης κειμένην ἰδιοκτησίαν των, ἐμφαινομένην εἰς τὴν ὑπ' ἀριθ. 2040/17.6.1965 πρᾶξιν ἀναλογισμοῦ Πολ. Γραφ. Θεσσαλονίκης, ὑπ' ἀριθ. 2 οἰκοπεδικὸν τμῆμα, προσδιοριζόμενον ἀπὸ τὰ στοιχεῖα 11—12—15—14—14—11 ἐκτάσεως μέτρων τετραγωνικῶν 31,70 (τὸ ἥμισυ τοῦ ἐμβαδοῦ $μ^2$ 63,40), φερόμενον εἰς τὸ ἀνῆκον εἰς τὴν Σ. καὶ Μ. Καφαντάρη.

Τὸ ἐκδοθὲν ὑπ' ἀριθ. 486646/14.3.1978 γραμμάτιον συστάσεως παρακαταθήκης τῆς Κεντρικῆς Ὑπηρεσίας Ἀθηνῶν τοῦ Ταμείου Παρακαταθηκῶν καὶ Δανείων ὑπὲρ τῶν διὰ δικαστικῆς ἀποφάσεως ἀναγνωρισθησομένων δικαιούχων, κατετέθη εἰς τὸν Συμβολαιογράφον καὶ κάτοικον Ἀθηνῶν Ἰωάννην Στεργίου Καβαλέκαν (Πεσμαζόγλου ἀριθ. 1), συνταγείσης πρὸς τοῦτο τῆς ὑπ' ἀριθ. 230341/17.4.1978 πράξεώς του.

Πρὸς γνῶσιν παντὸς δικαιούχου τῆς κατατεθείσης ἀποζημιώσεως καὶ διὰ τὰς νομίμους συνεπείας, δημοσιευθήτω νομίμως ἡ παροῦσα διὰ τῆς Ἐφημερίδος τῆς Κυβερνήσεως.

Ἐν Ἀθήναις τῇ 27 Ἀπριλίου 1978

Οἱ Εἰδοποιοῦντες Καταθέται

(ὑπογραφαί)

Ὁ Πληρεξούσιος Δικηγόρος
ΜΙΧΑΗΛ ΘΕΟΔ. ΚΑΠΙΖΙΩΝΗΣ

(Ἀριθ. τριπλ. Δημ. Ταμείου Γεν. Εσ. Ἀθ. 35063/3.5.78)

(7)

Περὶ εἰδοποιήσεως τῆς γενομένης παρακαταθέσεως ἀποζημιώσεως ὑπὲρ τοῦ Λιμενικοῦ Ταμείου Καβάλας διὰ προσκυρωθεῖσαν οἰκοπεδικὴν ἔκτασιν πρὸς ἐφαρμογὴν τοῦ ἐγκεκριμένου σχεδίου τῆς πόλεως Καβάλας.

Διὰ τοῦ ὑπ' ἀριθ. 18861/14.4.1978 γραμματίου συστάσεως παρακαταθήκης τοῦ Ταμείου Παρακαταθηκῶν καὶ Δανείων (Γραφεῖον Καβάλας) παρακατετέθη ὑπὸ τοῦ Κωνσταντίνου Γεωργίου Λεονταράκη, κατοίκου Η.Π.Α., ὑποχρέου πρὸς ἀποζημίωσιν διὰ προσκυρωθεῖσαν οἰκοπεδικὴν ἔκτασιν ἐπιφανείας 197,90 τ.μ. εἰς τὴν ἰδιοκτησίαν του, δυνάμει τῆς ὑπ' ἀριθ. 8/6.4.1967 πράξεως προσκυρώσεως καὶ ἀναλογισμοῦ ὑποχρεώσεων τοῦ Γραφείου Πολεοδομίας τῆς Δ/νσεως Τεχνικῶν Ὑπηρεσιῶν Νομοῦ Καβάλας, κυρωθείσης διὰ τῆς ὑπ' ἀριθ. 15887/24.5.1967 ἀποφάσεως τοῦ Νομάρχου Καβάλας, πρὸς ἐφαρμογὴν τοῦ ἐγκεκριμένου σχεδίου τῆς πόλεως Καβάλας, ποσὸν δραχμῶν τριῶν ἑκατομμυρίων ἑπτακοσίων ἑξήκοντα δύο χιλιάδων (3.762.000), ὡς τοῦτο καθωρίσθη διὰ τῆς ὑπ' ἀριθ. 7/1978 ἀποφάσεως τοῦ Μονομελοῦς Πρωτοδικείου Καβάλας, ὑπὲρ τοῦ εἰκαζομένου δικαιούχου Λιμενικοῦ Ταμείου Καβάλας.

Ἐν Ἀθήναις τῇ 15 Ἀπριλίου 1978

Ὁ Πληρεξούσιος Δικηγόρος
ΝΑΣΟΣ Δ. ΜΠΟΤΣΗΣ

(Ἀριθ. τριπλ. ΙΖ' Ταμ. Εἰσ. Ἀθ. 28369/19.4.1978)

ΔΙΟΡΘΩΣΕΙΣ ΣΦΑΛΜΑΤΩΝ

(8)

Στὴ Β. 3275/8331/24.11.1976 ἀπόφαση τοῦ Ὑπουργοῦ Οἰκονομικῶν, στὸ φύλλο τῆς Ἐφημερίδας τῆς Κυβερνήσεως (τεῦχος Δ') ἀριθ. 4/1977, στὸ ὁποῖο δημοσιεύτηκε ἡ κοινὴ ὑπουργικὴ ἀπόφαση ἀριθ. Β. 3275/8331/24.12.76 «περὶ ἀναγκαστικῆς ἀπαλλοτριώσεως ἐκτάσεως εἰς τὴν περιοχὴν τοῦ Νομοῦ Κοζάνης, ὑπὲρ καὶ δαπάναις τῆς ΔΕΗ πρὸς ἀνάπτυξιν τοῦ νοτίου πεδίου τοῦ Λιγνιτωρυχείου Πτολεμαΐδος», διορθώνονται τὰ ἐσφαλμένα στοιχεῖα τῶν περιοχῶν ποὺ ἀποτελοῦν τὴν ἔκταση, δηλαδὴ «Αβ, Αγ, Αδ καὶ Αε» στὰ ὀρθὰ «Λβ, Λγ, Λδ καὶ Λε». Ἡ ἀντίστοιχη διόρθωση, ποὺ δημοσιεύτηκε στὸ 111/14.4.1977 Φ.Ε.Κ. τ. Δ', ἀπαλείφεται.

(Ἀπὸ τὸ Ὑπουργεῖο Οἰκονομικῶν)

ΑΠΟ ΤΟ ΕΘΝΙΚΟ ΤΥΠΟΓΡΑΦΕΙΟ